


# PLAN URBANISTIC GENERAL comuna LAZURI

U8 REGLEMENTĂRI URBANISTICE

## LAZURI

### Lázári

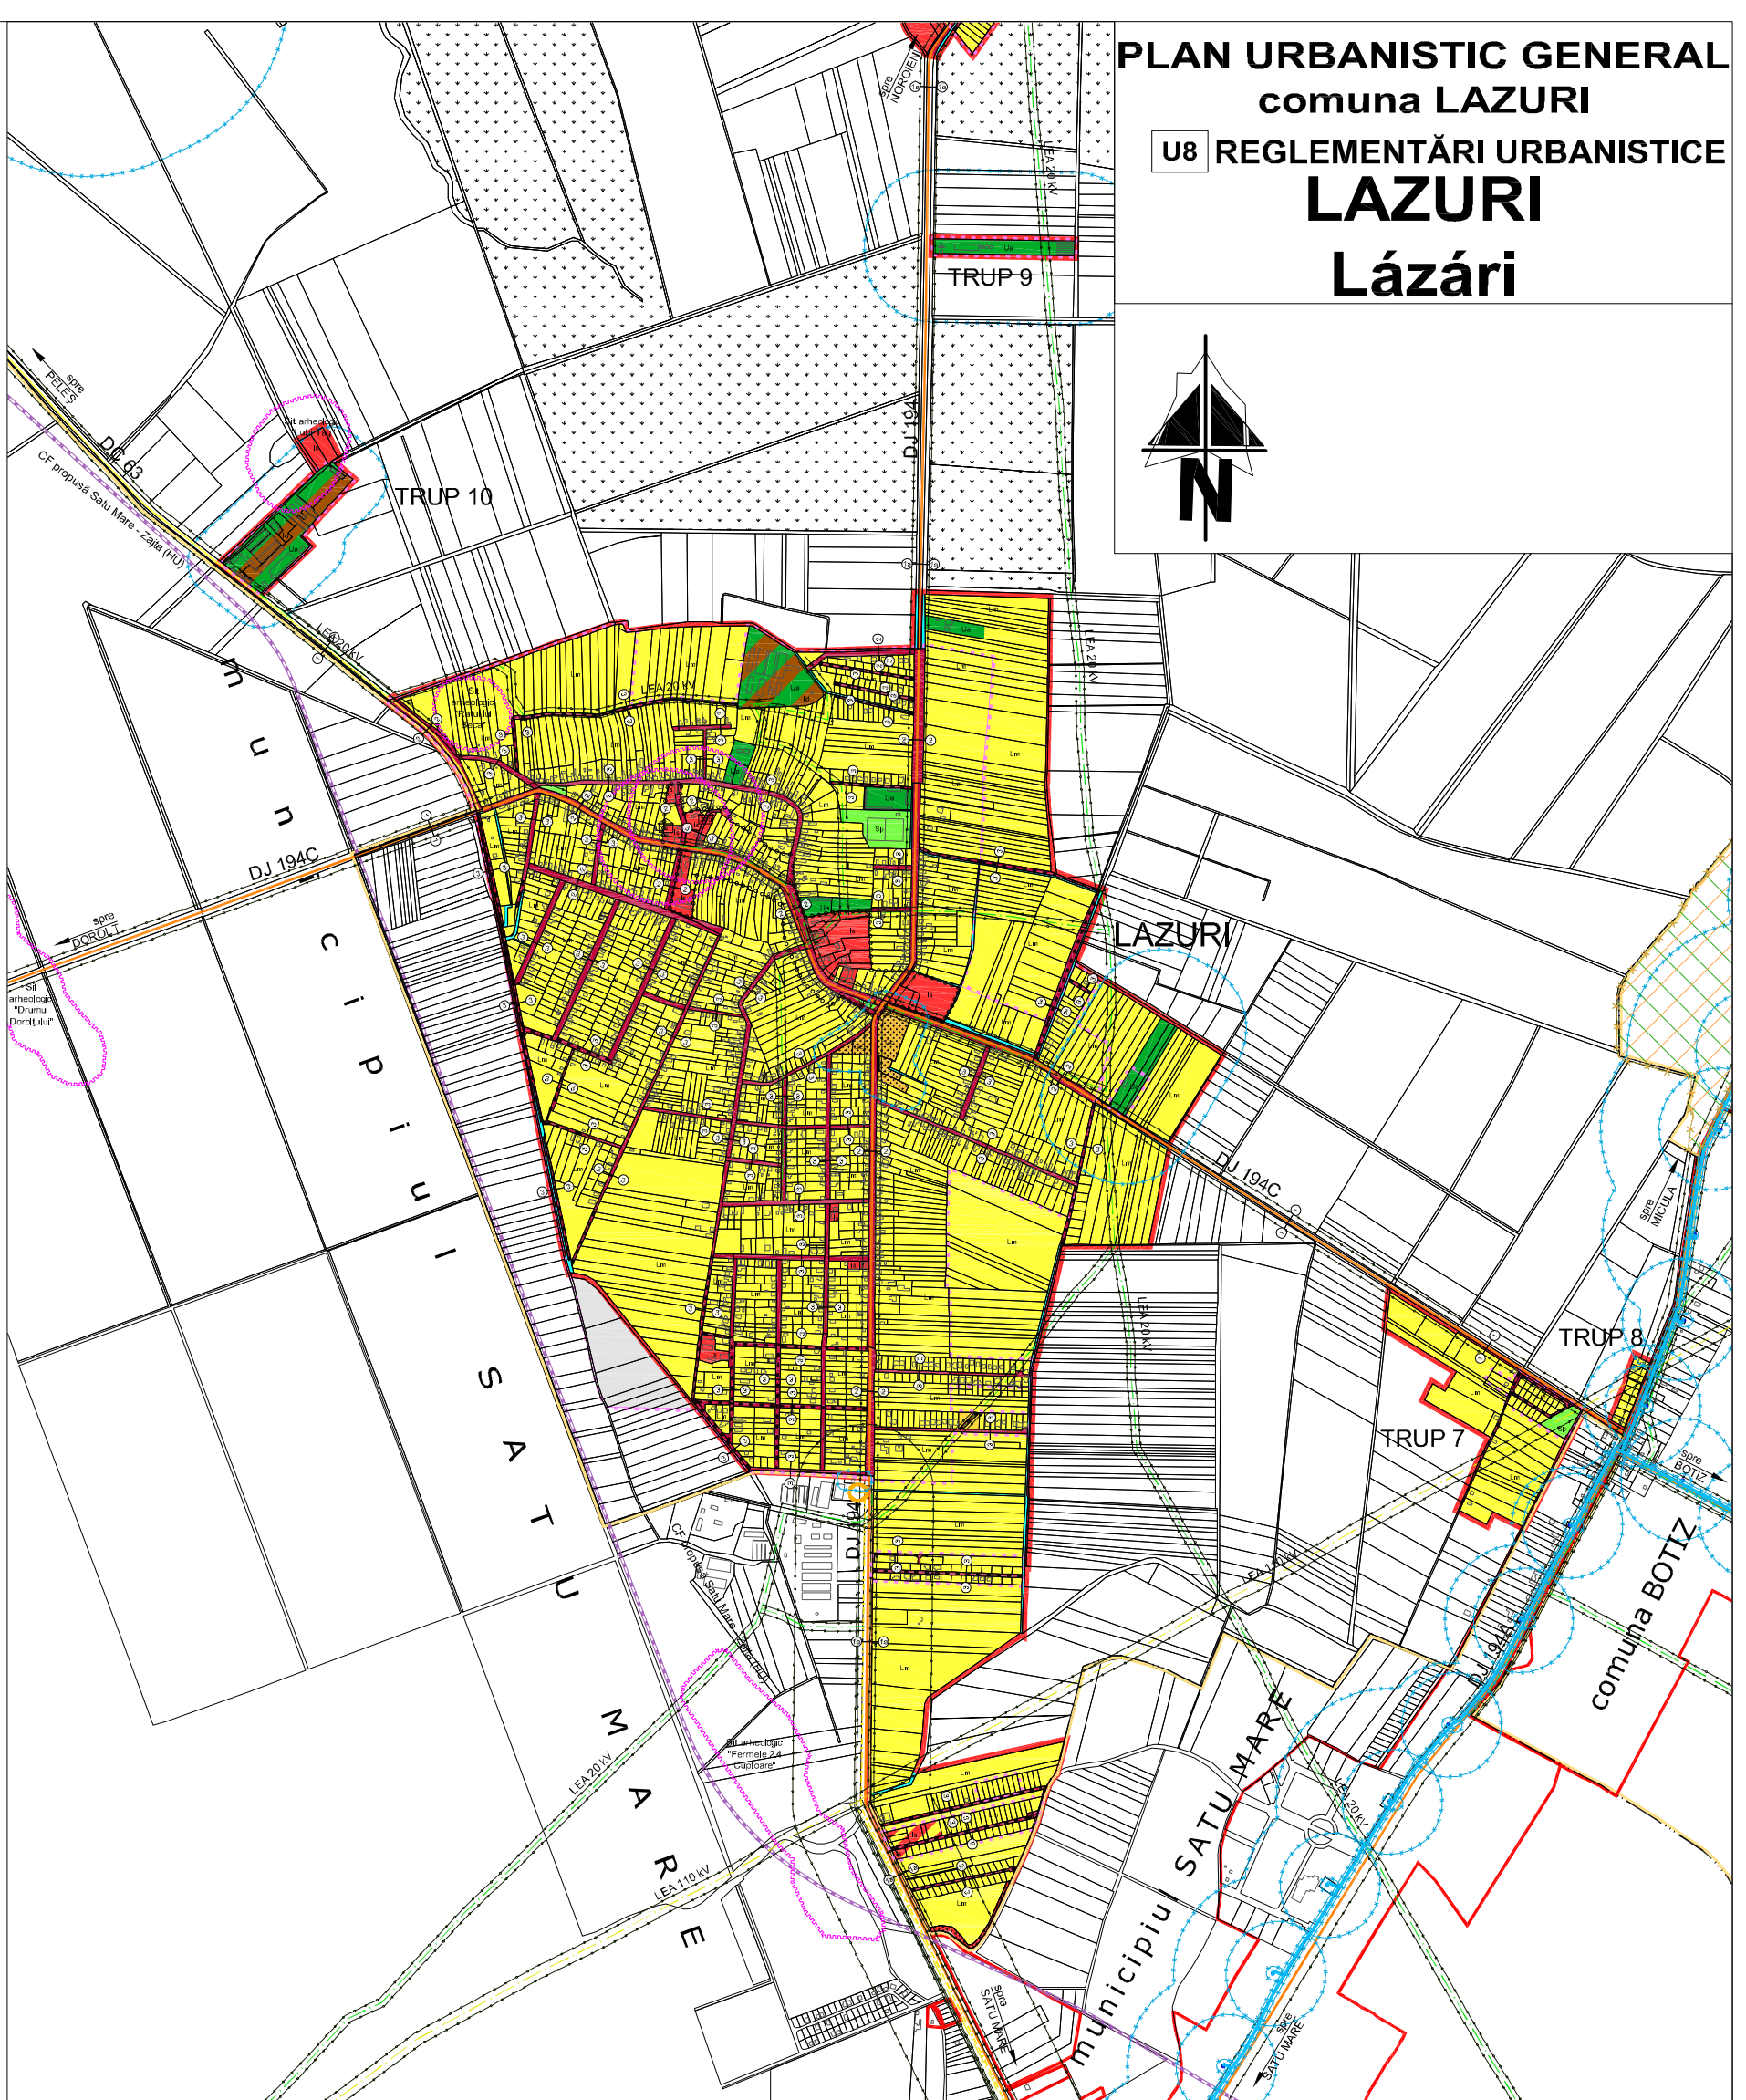

ZONE FUNCIONALE	EXISTENT		PROPUȘ	
	Suprafața (ha)	Procent % din total Intravilan	Suprafața (ha)	Procent % din total Intravilan
Locuințe și funcțiuni complementare	110,67	34,47	378,18	88,15
Unități industriale și depozite	1,93	0,60	1,96	0,45
Unități agrotehnice	4,01	1,25	6,75	1,54
Instalții și servicii de interes public	4,17	1,30	7,94	1,81
Căi de comunicație și transport rutier	32,72	10,19	38,42	8,30
Căi de comunicație și transport feroviar	-	-	-	-
Spații verzi, sport, agrement, protecție	1,96	0,62	2,02	0,46
Construcții tehnico-edilitare	-	-	-	-
Gospodărie comunală, dinții	1,93	0,60	1,93	0,44
Destinație specială	-	-	-	-
Terenuri libere-agricole	157,70	49,11	-	-
Ape	2,51	0,81	3,72	0,85
Păduri	-	-	-	-
Terenuri neproductive	3,39	1,06	-	-
<b>TOTAL INTRAVILAN</b>	<b>321,11</b>	<b>100,00</b>	<b>438,91</b>	<b>100,00</b>

#### MONUMENTE LOCALITATEA LAZURI

- BISERICA ROMANO-CATOLICĂ (1842)  
- BISERICA REFORMATĂ sec.XVI (SM-I-m-B-05230)
- BISERICA REFORMATĂ (1762)  
- BISERICA REFORMATĂ sec.XVI, transf.sec.XIX (SM-II-m-B-05319)

#### LEGENDĂ

- LIMITE
- LIMITA INTRAVILANULUI EXISTENT
- LIMITA INTRAVILANULUI PROPUȘ
- LIMITA TERITORIULUI ADMINISTRATIV AL UNITĂȚII TERRITORIALE DE BAZĂ
- LIMITA TERITORIULUI NAȚIONAL
- LIMITA ZONEI CENTRALE
- ZONIFICARE
- ZONĂ PENTRU LOCUINȚE ȘI FUNCȚIUNI COMPLEMENTARE
- ZONĂ INSTITUȚII PUBLICE, SERVICII
- ZONĂ UNITĂȚI INDUSTRIALE / DEPOZITARE
- ZONĂ UNITĂȚI AGRICOLE
- SPAȚII PLANTATE, AGREMENT, SPORT
- ZONĂ GOSPODĂRIE COMUNALĂ, CIMITIRE
- ZONĂ CONSTRUCȚII AFERENTE LUCRĂRILOR TEHNICO-EDILITARE
- ZONĂ CU DESTINAȚIE SPECIALĂ
- ZONĂ CĂI DE COMUNICAȚIE RUTIERĂ ȘI AMENAJĂRI AFERENTE
- APE
- SUPRAFEȚE PROPUȘE PENTRU SCOATERE DIN INTRAVILAN
- ZONE PROTECȚIE / INTERDICȚIE
- ZONĂ DE PROTECȚIE FAȚĂ DE OBIECTIVELE CU VALOARE DE PATRIMONIU
- ZONE PROTEJATE PE BAZA NORMELOR SANITARE
- ZONE PROTEJATE FAȚĂ DE CONSTRUCȚII ȘI CULOARE TEHNICE
- INTERDICȚIE TEMPORARĂ DE CONSTRUCȚIE
- INTERDICȚIE DEFINITIVĂ DE CONSTRUCȚIE
- DRUMURI
- DRUMURI JUDEȚENE
- DRUMURI COMUNALE
- STRĂZI ÎN INTRAVILAN
- STRĂZI PROPUȘE PENTRU LĂRGIRE ȘI MODERNIZARE
- STRĂZI PROPUȘE PE TRASEE NOI
- TRASEE PIETONALE PROPUȘE
- INTESECTII PROPUȘE / MODERNIZATE
- CĂI FERATE
- CĂI FERATE PROPUȘE conform PATJ