
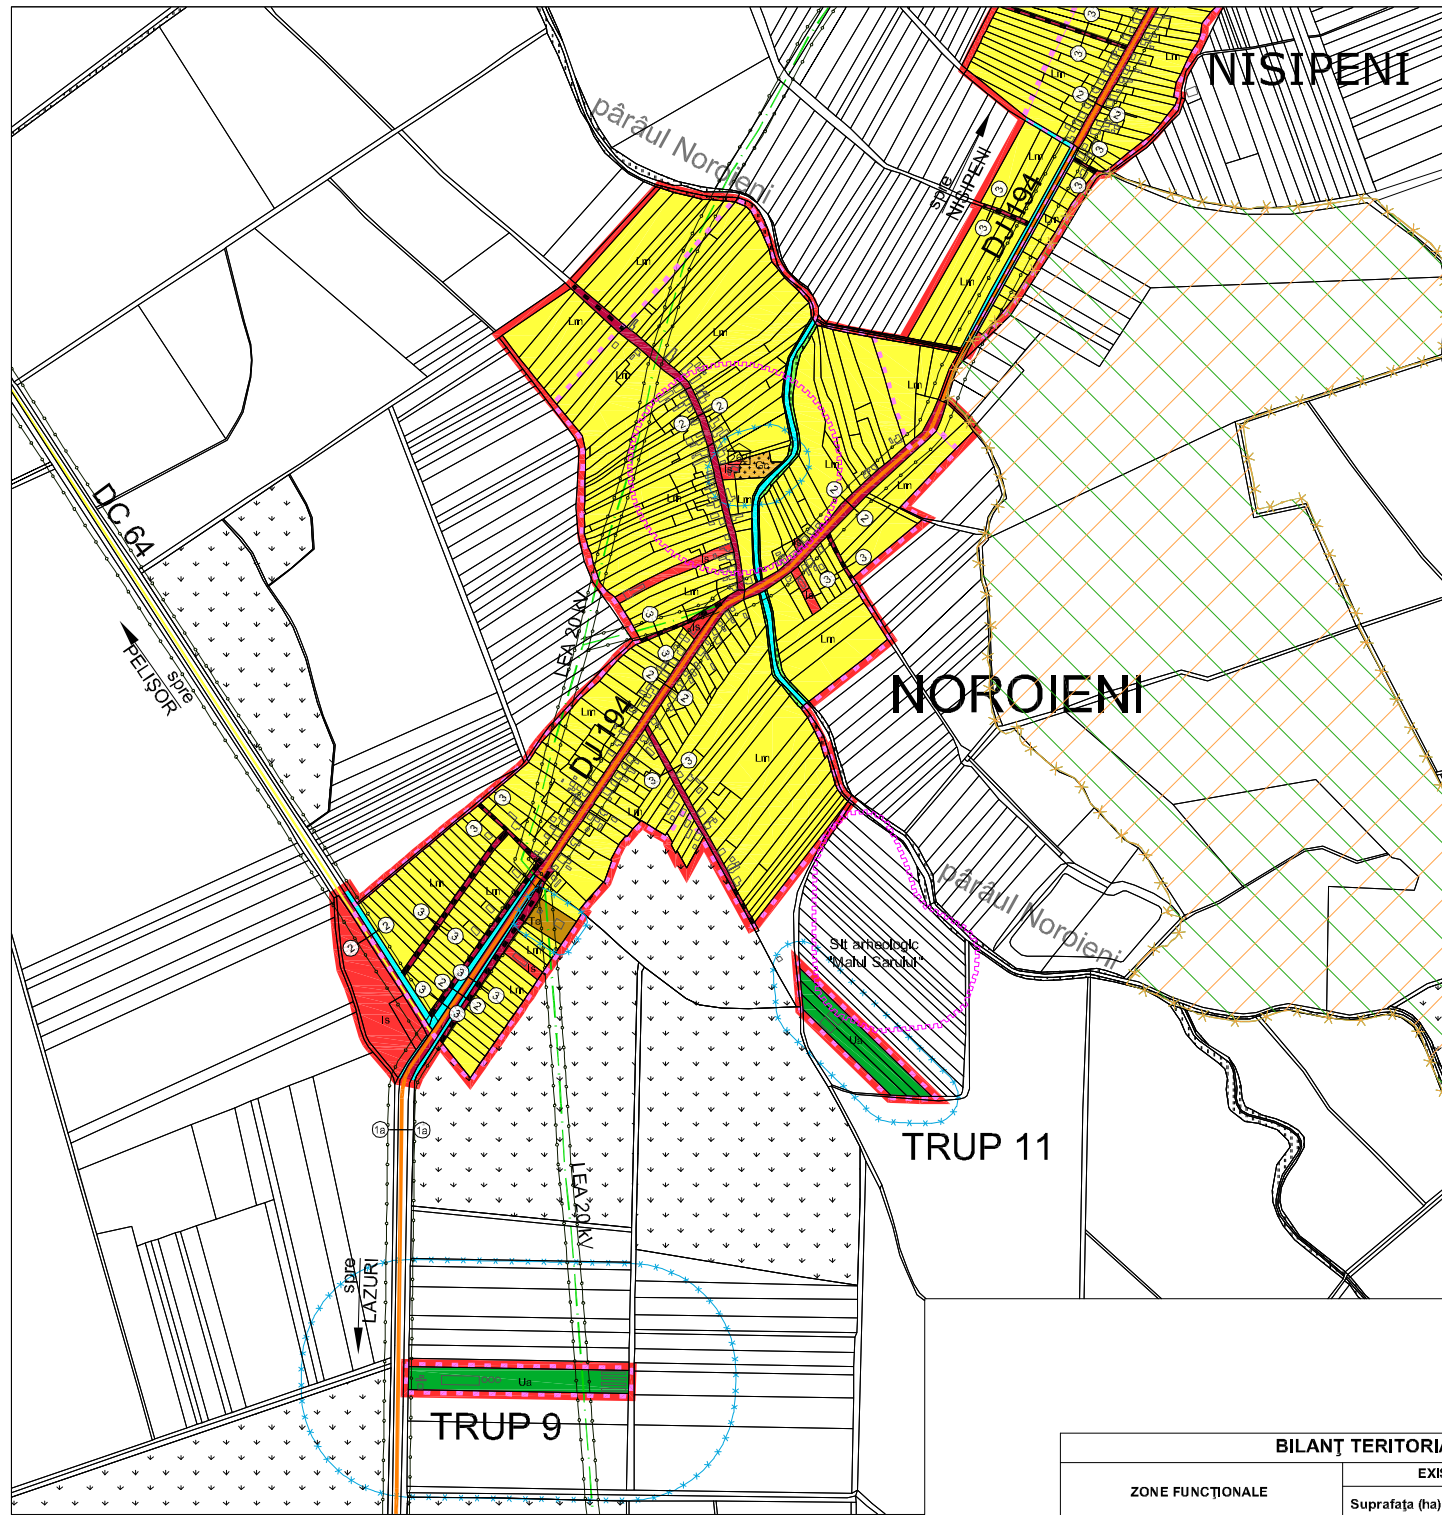


PLAN URBANISTIC GENERAL comuna LAZURI

U11 REGLEMENTĂRI URBANISTICE NOROIENI

Kissár

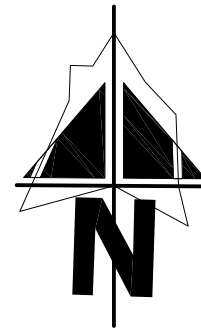

LEGENDĂ

- LIMITE
- LIMITA INTRAVILANULUI EXISTENT
- LIMITA INTRAVILANULUI PROPUȘ
- LIMITA TERITORIULUI ADMINISTRATIV AL UNITĂȚII TERRITORIALE DE BAZĂ
- LIMITA TERITORIULUI NAȚIONAL
- LIMITA ZONEI CENTRALE
- ZONIFICARE
- ZONĂ PENTRU LOCUINȚE ȘI FUNCȚIUNI COMPLEMENTARE
- ZONĂ INSTITUȚII PUBLICE, SERVICII
- ZONĂ UNITĂȚI INDUSTRIALE / DEPOZITARE
- ZONĂ UNITĂȚI AGRICOLE
- SPAȚII PLANTATE, AGREMENT, SPORT
- ZONĂ GOSPODĂRIE COMUNALĂ, CIMITIRE
- ZONĂ CONSTRUCȚII AFERENTE LUCRĂRILOR TEHNICO-EDILITARE
- ZONĂ CU DESTINAȚIE SPECIALĂ
- ZONĂ CĂI DE COMUNICAȚIE RUTIERĂ ȘI AMENAJĂRI AFERENTE
- APE
- SUPRAFEȚE PROPUȘE PENTRU SCOATERE DIN INTRAVILAN
- ZONE PROTECȚIE / INTERDICȚIE
- ZONĂ DE PROTECȚIE FAȚĂ DE OBIECTIVELE CU VALOARE DE PATRIMONIUL
- ZONE PROTEJATE PE BAZA NORMELOR SANITARE
- ZONE PROTEJATE FAȚĂ DE CONSTRUCȚII ȘI CULOARE TEHNICE
- INTERDICȚIE TEMPORARĂ DE CONSTRUIRE
- INTERDICȚIE DEFINITIVĂ DE CONSTRUIRE
- DRUMURI
- DRUMURI JUDEȚENE
- DRUMURI COMUNALE
- STRĂZI ÎN INTRAVILAN
- STRĂZI PROPUȘE PENTRU LĂRGIRE ȘI MODERNIZARE
- STRĂZI PROPUȘE PE TRASEE NOI
- TRASEE PIETONALE PROPUȘE
- INTESECCII PROPUȘE / MODERNIZATE
- CĂI FERATE
- CĂI FERATE PROPUȘE conform PATJ

BILANȚ TERITORIAL NOROIENI

ZONE FUNCȚIONALE	EXISTENT		PROPUȘ	
	Suprafața (ha)	Procent % din total intravilan	Suprafața (ha)	Procent % din total intravilan
Locuințe și funcțiuni complementare	16,33	23,19	70,05	85,57
Unități industriale și depozite	-	-	-	-
Unități agrozotehnice	-	-	-	-
Instituții și servicii de interes public	0,85	1,21	3,15	3,85
Căi de comunicație și transport rutier	4,80	6,82	5,72	6,98
Căi de comunicație și transport feroviar	-	-	-	-
Spații verzi, sport, agrement, protecție	0,58	0,83	0,58	0,71
Construcții tehnico-edilitare	0,42	0,60	0,42	0,51
Gospodărie comunală, cimitire	0,27	0,39	0,27	0,33
Destinație specială	-	-	-	-
Terenuri libere - agricole	45,62	64,79	-	-
Ape	1,53	2,18	1,67	2,04
Pădure	-	-	-	-
Terenuri neproducătoare	-	-	-	-
TOTAL INTRAVILAN	70,41	100,00	81,87	100,00

MONUMENTE LOCALITATEA NOROIENI

- ☞ BISERICA GRECO-CATOLICĂ (1814)
- BISERICA GRECO-CATOLICĂ „Sf. Maria, Regina Cerului” 1810 (SM-II-m-B-05340)



ȘEF PROIECT arh.A.GHEORGHIU
PROIECTAT arh.A.GHEORGHIU
DESENAT ing.A.GHEORGHIU

SC C&A ACCES SRL
CUI 15577890
str. Drumul Cerului 107/12
440188 Satu Mare
tel: 0361-428242; 0722-262592
e-mail: caacces@gmail.com

Reactualizare PLAN URBANISTIC GENERAL comuna Lazuri,
județul SATU MARE

Beneficiar: PRIMĂRIA LAZURI
JUDEȚUL SATU MARE
localitatea NOROIENI

REGLEMENTĂRI URBANISTICE
data: decembrie 2017

proiect nr.
14/2017

faza
P.U.G.

format: A2+

planșa nr.
U11